



# POÇO MATADOURO

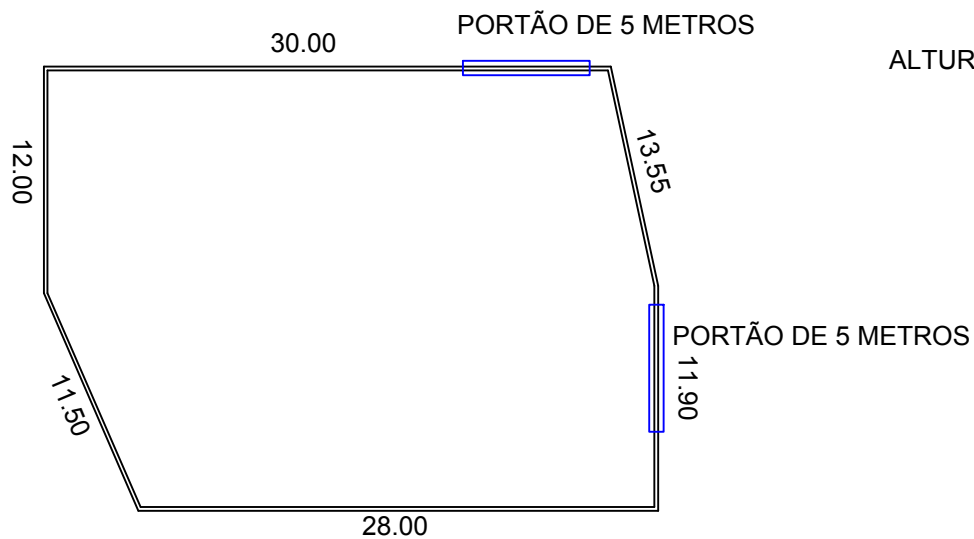

CASA DE CLORO EXISTENTE  
TROCA FORRO DO BEIRAL  
LIMPEZA DO FORRO INTERNO  
PINTURA INTERNA/EXTERNA

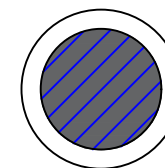

RESERVATORIO EXISTENTE  
PERIMETRO: 20m  
ALTURA: 5.50m  
PINTURA  
REBOCO E PINTURA DA  
MURETA DO ENTORNO

CASA DE BOMBA EXISTENTE  
PINTURA INTERNA/EXTERNA



ALTURA: 2.20m



OBRA  
**Poço Irapé - Matadouro**

Leticia de Oliveira Silva  
Engenheira Civil

Eduardo Fakhouri  
Arquiteto e Urbanista

DATA  
**13/06/2023**  
ESCALA  
**1:400**

PREFEITURA MUNICIPAL DE  
CHAVANTES